

190\_PULLY ROCHE

MAISON URBAINE A PULLY

COUPE AA

NIV. REF :  $\pm 0.00 = +436.40$

190



actescollectifs architectes sa

ARCHITECTES EPF-SIA-HES-EAAL

JURA 3 - 1800 VEVEY - TEL. 021/ 323 58 55 - ROTHORN 2 - 3960 SIERRE - 027 456 87 75 - INFO@ACTESCOLLECTIFS.CH - WWW.ACTESCOLLECTIFS.CH

PLANS DE VENTE


DESSIN : CB

ECHELLE : 1:125

MODIFICATIONS :

FORMAT : A4 H

DATE : 15.04.20

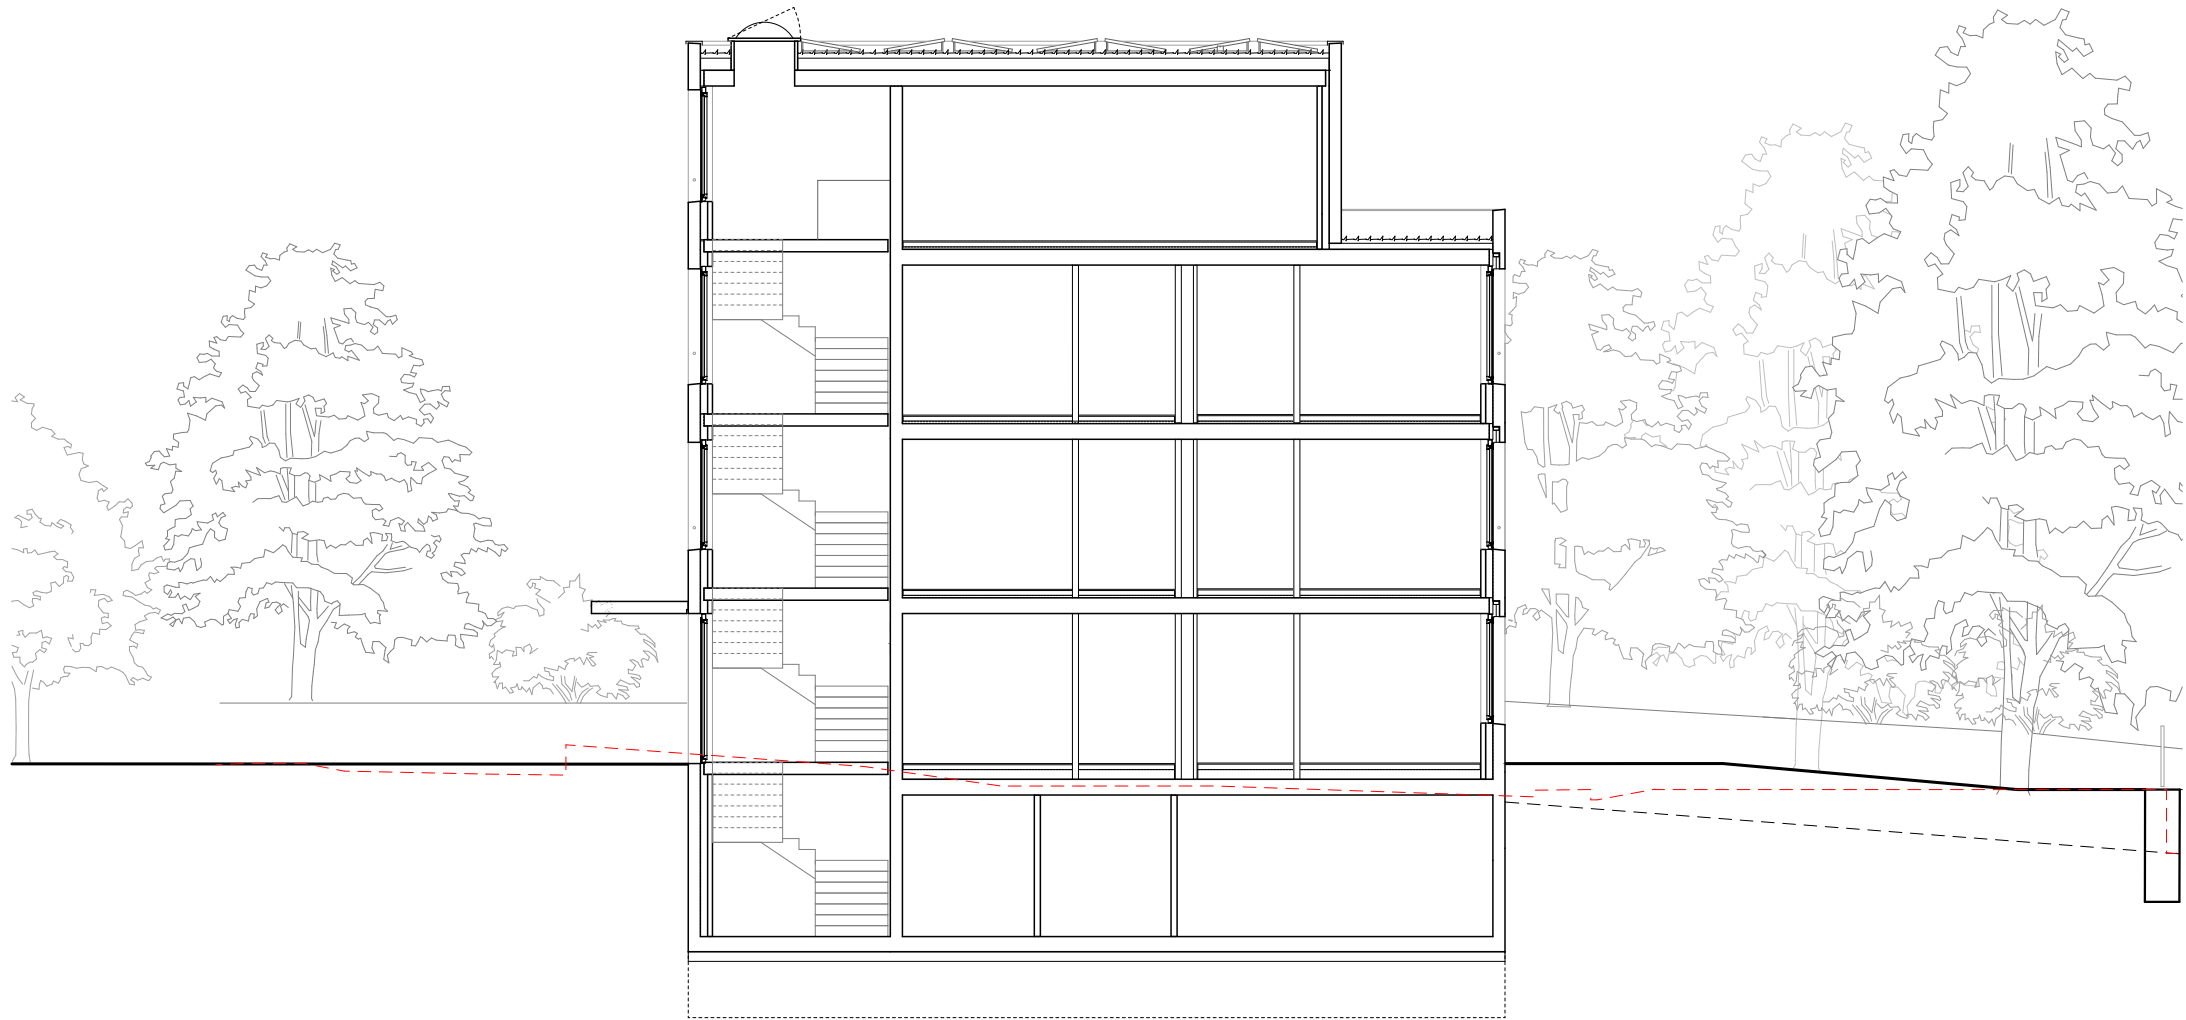

190\_PULLY ROCHE

MAISON URBAINE A PULLY



**actescollectifs architectes sa**

ARCHITECTES EPF-SIA-HES-EAAL

JURA 3 - 1800 VEVEY - TEL. 021/ 323 58 55 - ROTHORN 2 - 3960 SIERRE - 027 456 87 75 - INFO@ACTESCOLLECTIFS.CH - WWW.ACTESCOLLECTIFS.CH

COUPE BB

PLANS DE VENTE

MODIFICATIONS :

NIV. REF :  $\pm 0.00 = +436.40$


190

DESSIN : CB

ECHELLE : 1:125

FORMAT : A4 H

DATE : 15.04.20

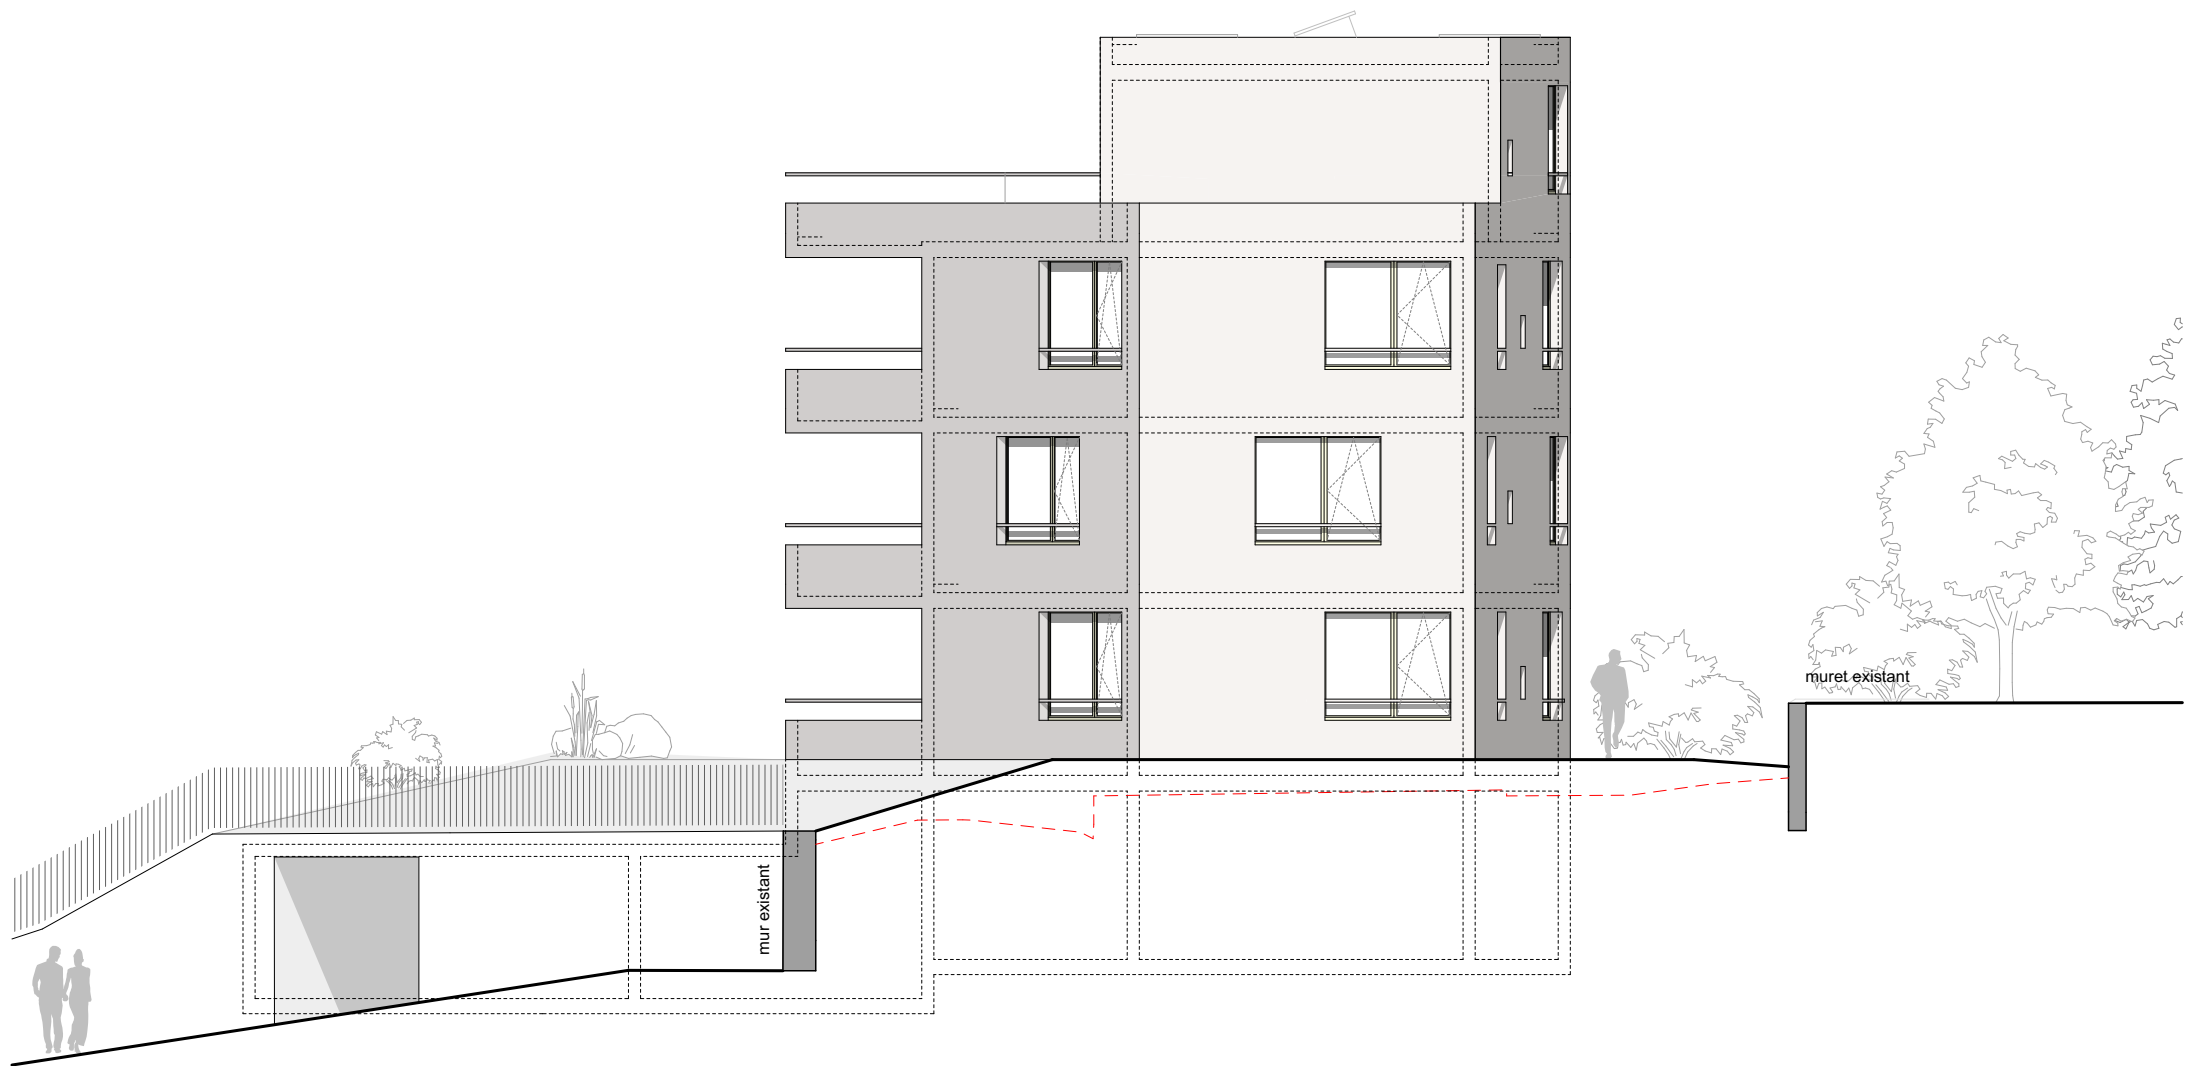

190\_PULLY ROCHE

MAISON URBAINE A PULLY

FACADE EST

NIV. REF : ±0.00 = +436.40

190



actescollectifs architectes sa

ARCHITECTES EPF-SIA-HES-EAAL

JURA 3 - 1800 VEVEY - TEL. 021/ 323 58 55 - ROTHORN 2 - 3960 SIERRE - 027 456 87 75 - INFO@ACTESCOLLECTIFS.CH - WWW.ACTESCOLLECTIFS.CH

PLANS DE VENTE


DESSIN : CB

ECHELLE : 1:125

MODIFICATIONS :

FORMAT : A4 H

DATE : 15.04.20

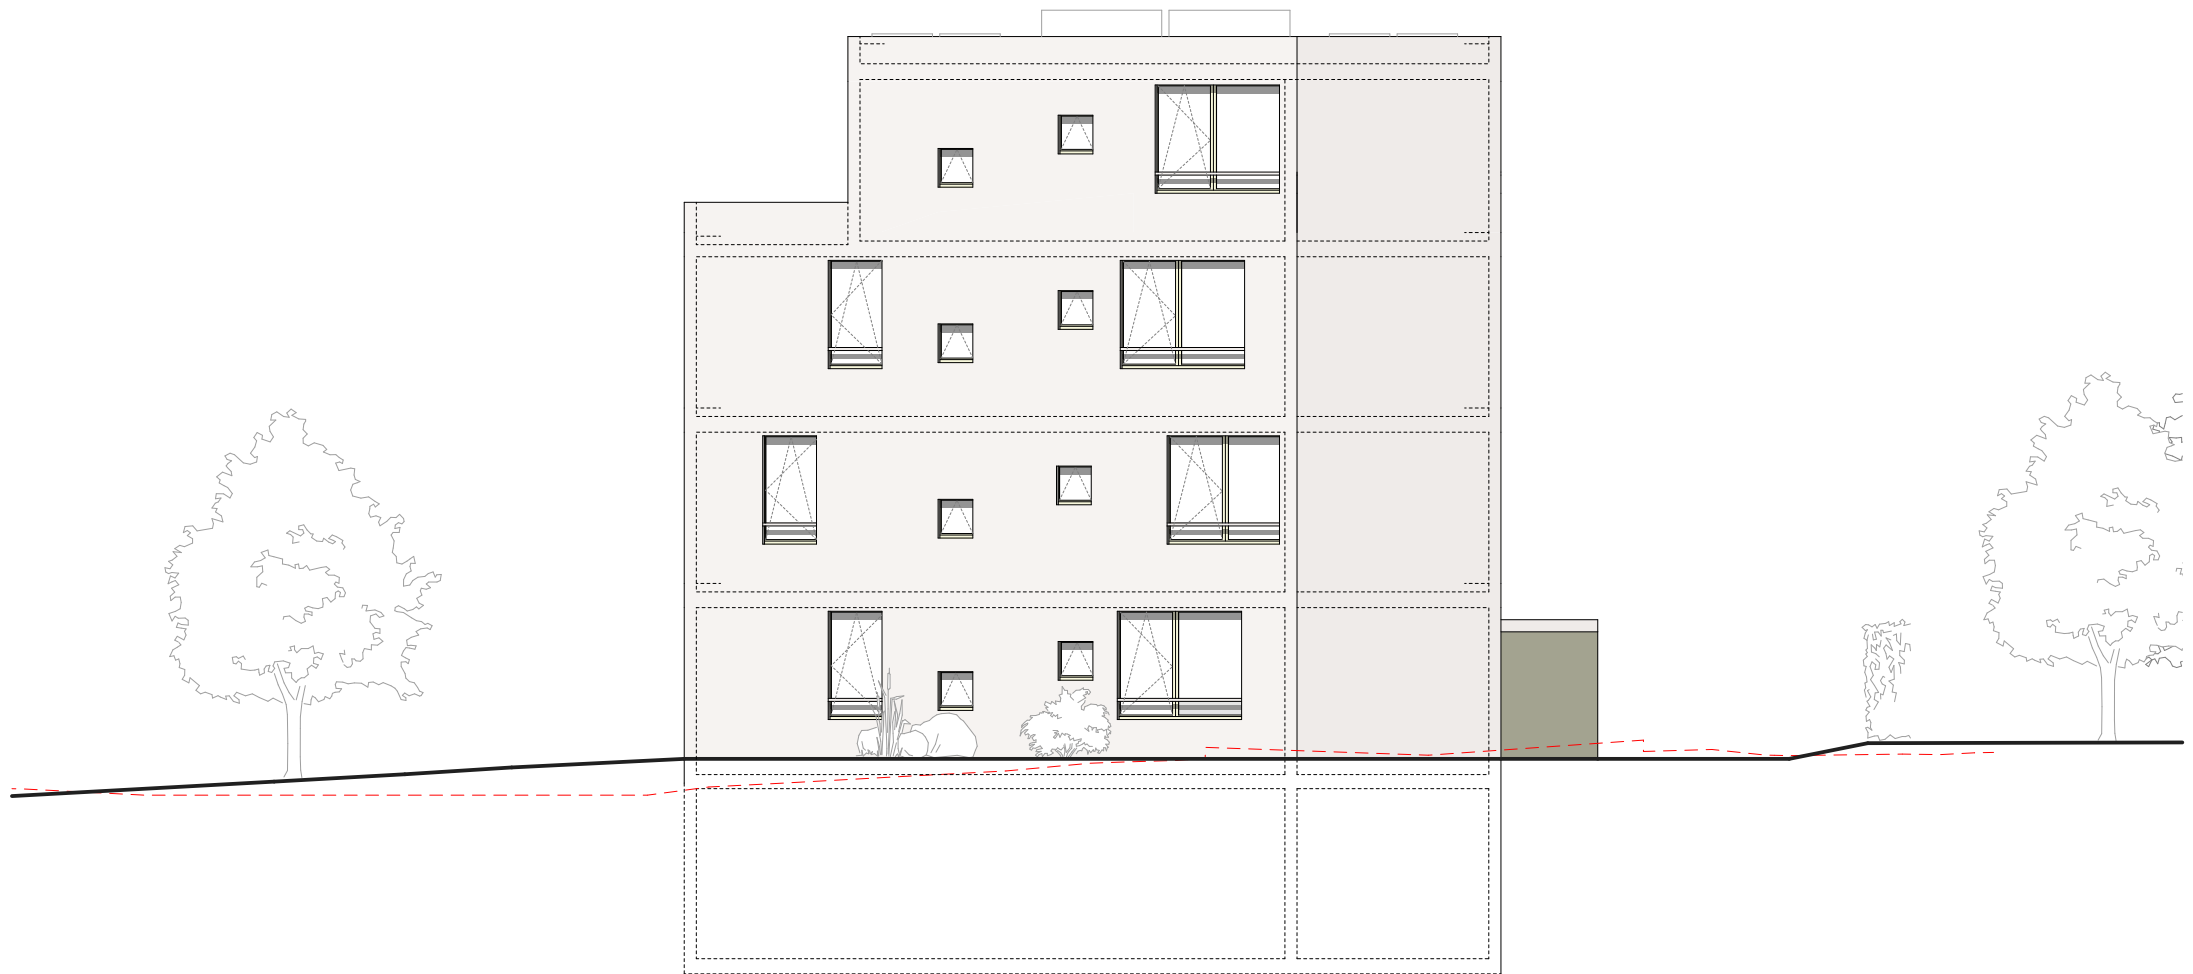

190\_PULLY ROCHE

MAISON URBAINE A PULLY



actescollectifs architectes sa

ARCHITECTES EPF-SIA-HES-EAAL

JURA 3 - 1800 VEVEY - TEL 021/ 323 58 55 - ROTHORN 2 - 3960 SIERRE - 027 456 87 75 - INFO@ACTESCOLLECTIFS.CH - WWW.ACTESCOLLECTIFS.CH

FACADE NORD

PLANS DE VENTE

MODIFICATIONS :

NIV. REF :  $\pm 0.00 = +436.40$


190

DESSIN : CB

ECHELLE : 1:125

FORMAT : A4 H

DATE : 15.04.20

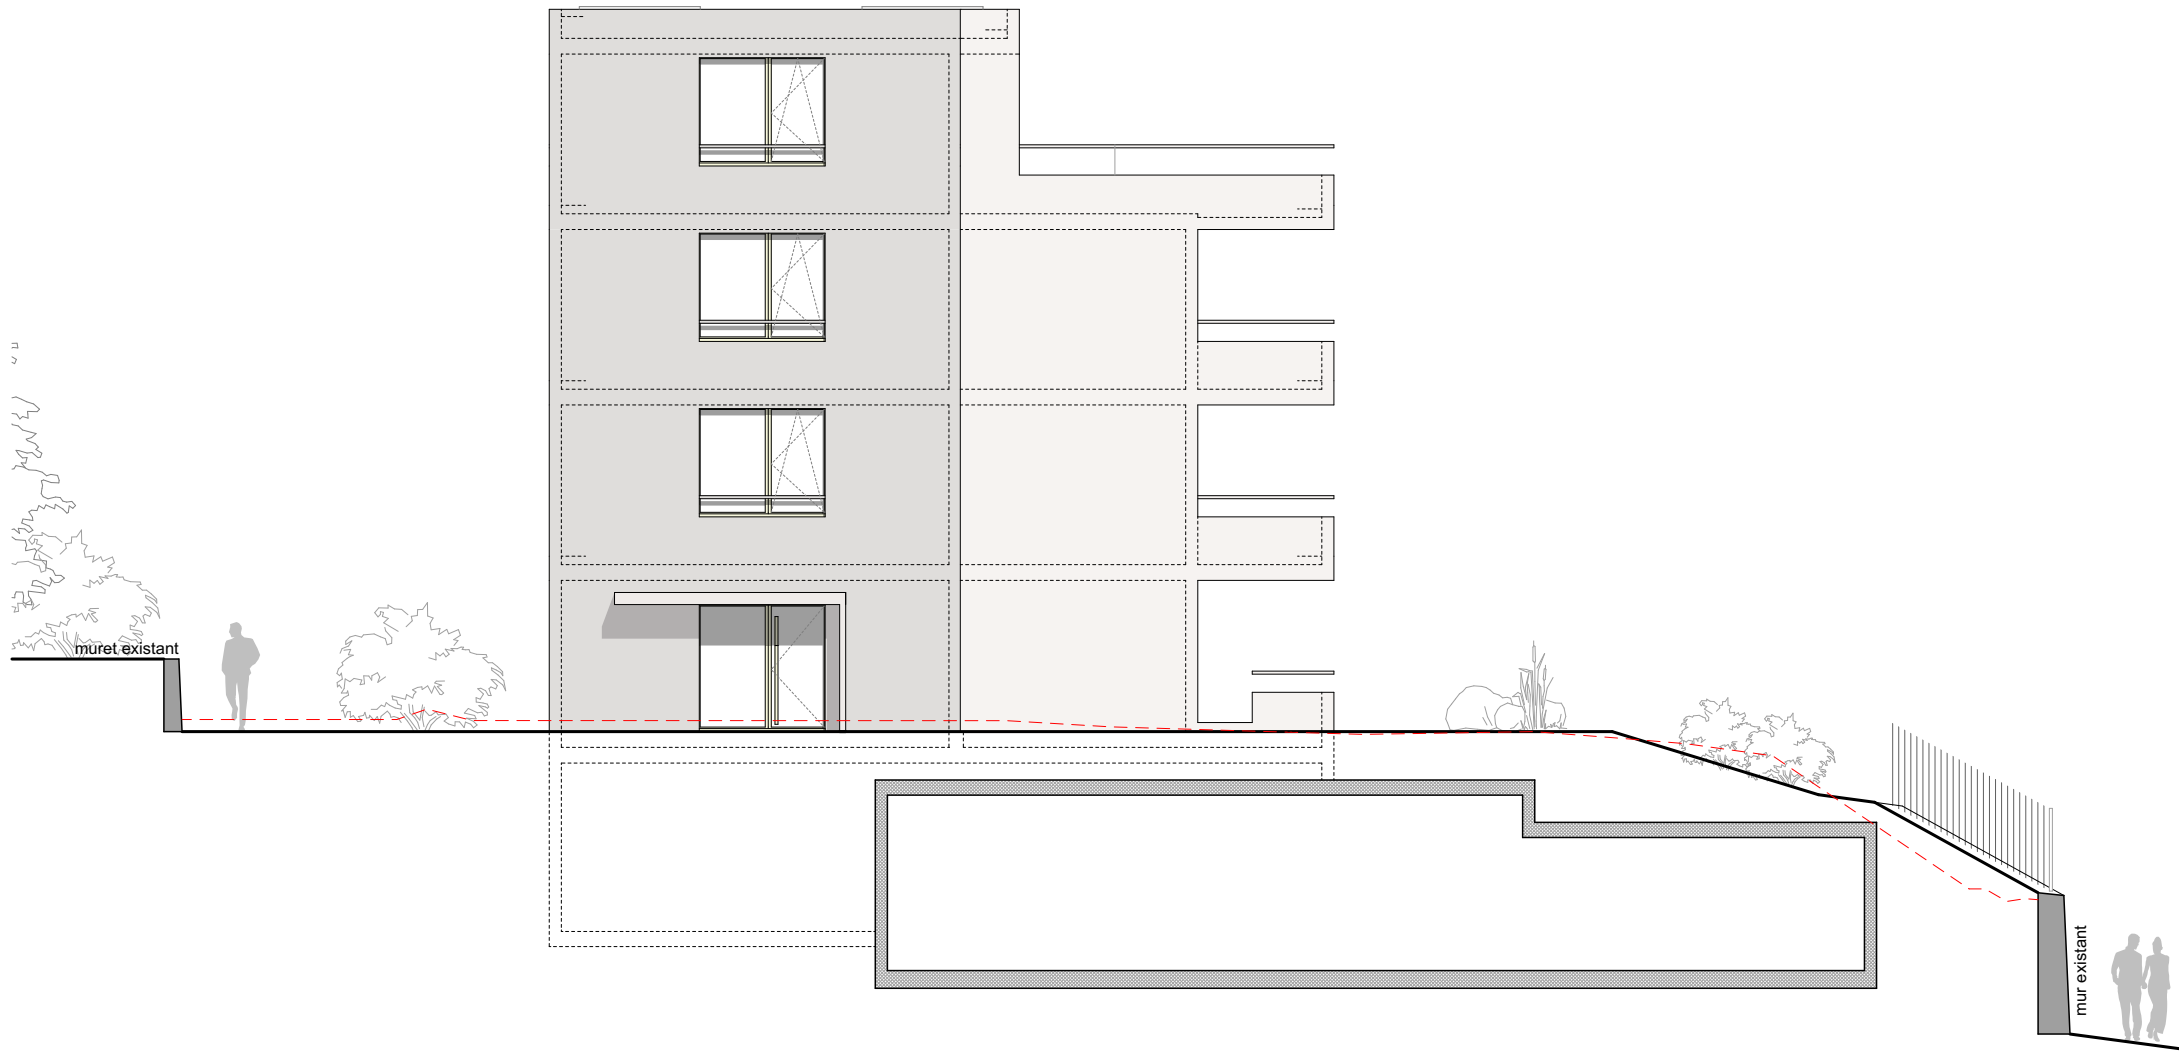

190\_PULLY ROCHE

MAISON URBAINE A PULLY

FACADE OUEST

NIV. REF :  $\pm 0.00 = +436.40$

190



actescollectifs architectes sa

ARCHITECTES EPF-SIA-HES-EAAL

JURA 3 - 1800 VEVEY - TEL. 021/ 323 58 55 - ROTHORN 2 - 3960 SIERRE - 027 456 87 75 - INFO@ACTESCOLLECTIFS.CH - WWW.ACTESCOLLECTIFS.CH

PLANS DE VENTE


DESSIN : CB

ECHELLE : 1:125

MODIFICATIONS :

FORMAT : A4 H

DATE : 15.04.20

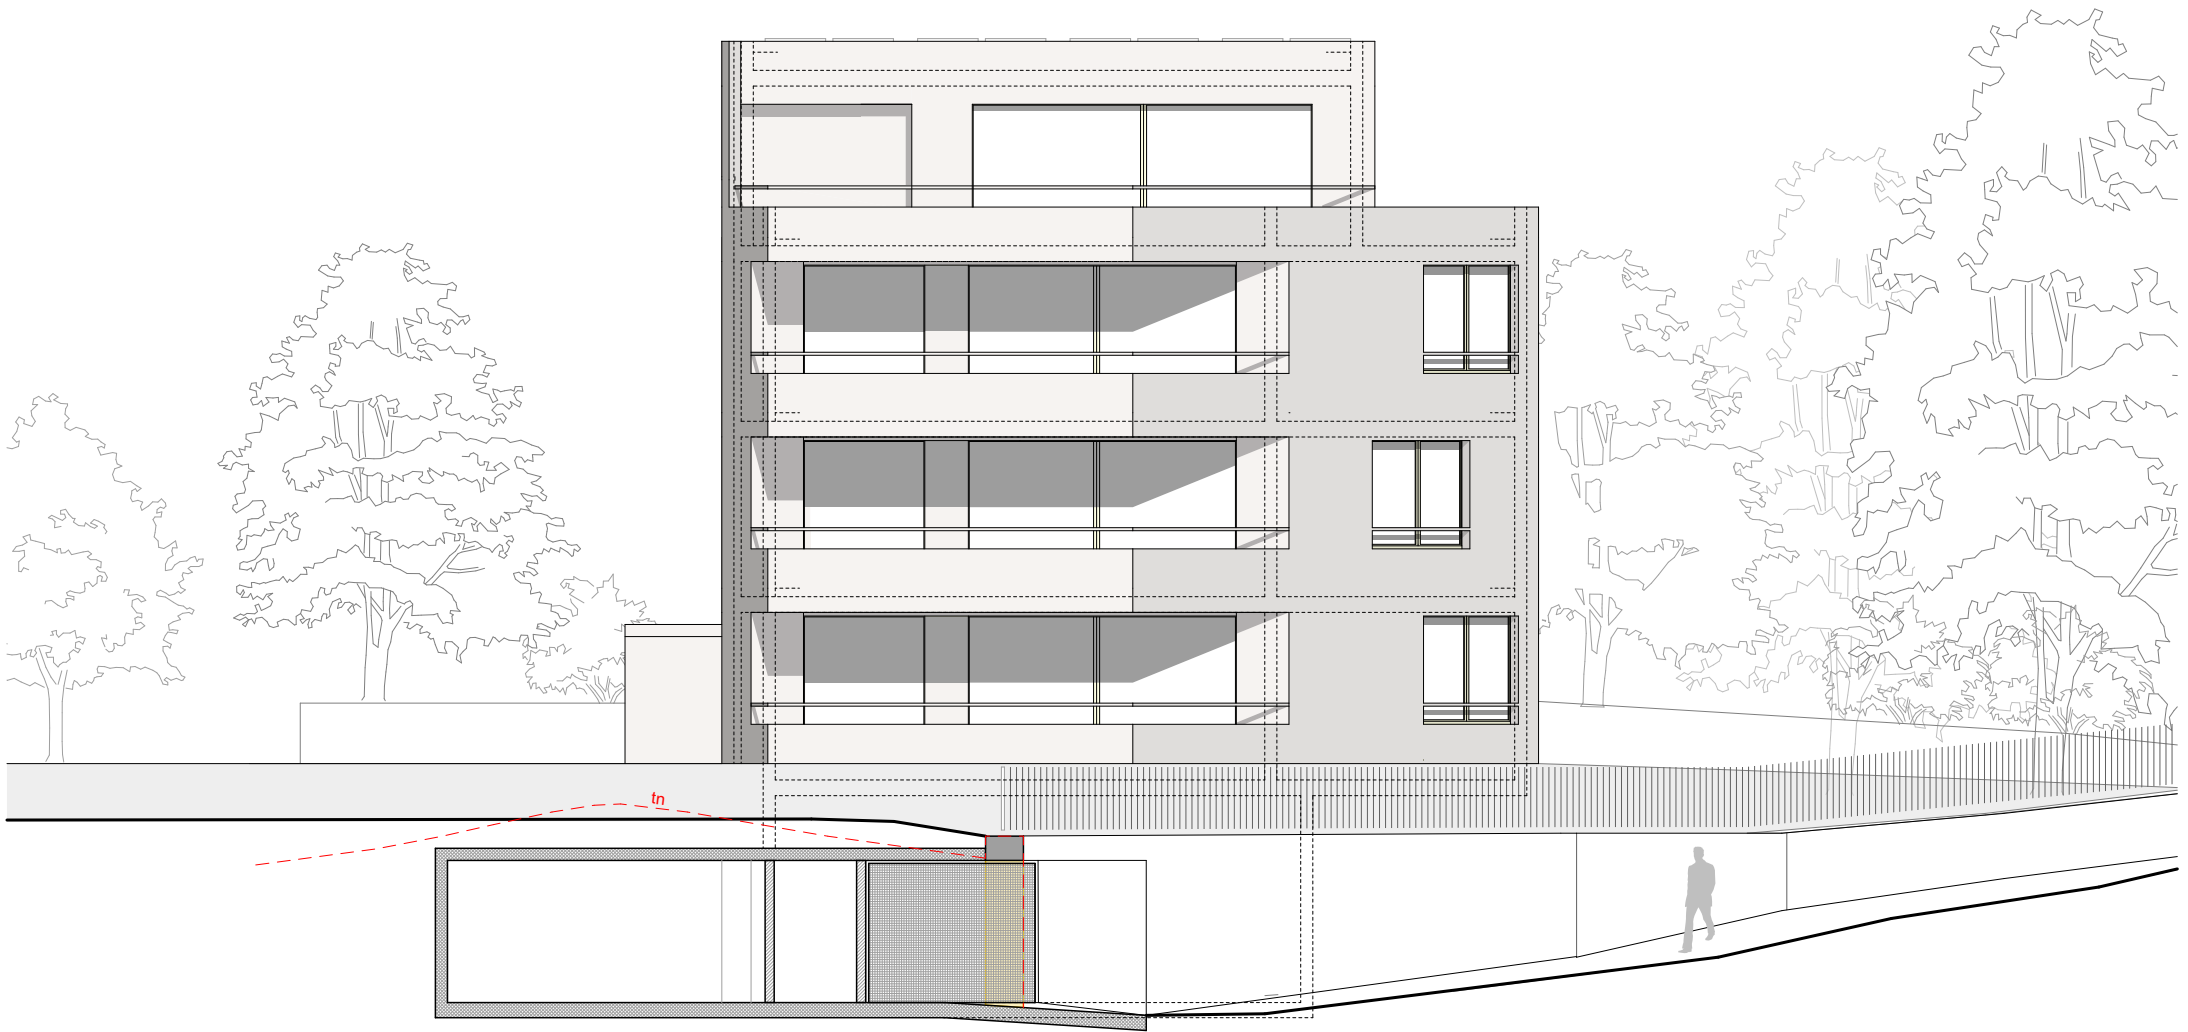

190\_PULLY ROCHE

MAISON URBAINE A PULLY



actescollectifs architectes sa

ARCHITECTES EPF-SIA-HES-EAAL

JURA 3 - 1800 VEVEY - TEL. 021/ 323 58 55 - ROTHORN 2 - 3960 SIERRE - 027 456 87 75 - INFO@ACTESCOLLECTIFS.CH - WWW.ACTESCOLLECTIFS.CH

FACADE SUD

PLANS DE VENTE

MODIFICATIONS :

NIV. REF :  $\pm 0.00 = +436.40$

190

DESSIN : CB

ECHELLE : 1:125

FORMAT : A4 H

DATE : 15.04.20